

KEMENTERIAN AGAMA REPUBLIK INDONESIA
UNIVERSITAS ISLAM NEGERI SULTHAN THAHA SIFUDDIN JAMBI
JALAN KOMPLEK PERKANTORAN BUKIT MENDERANG

PEKERJAAN :
PEMBUATAN TRIBUN LAPANGAN TENIS
KAMPUS TELANAIPURA

LOKASI :
UIN STS JAMBI

GAMBAR RENCANA

KONSULTANT PERENCANA



TAHUN ANGGARAN 2023



KEMENTERIAN AGAMA REPUBLIK INDONESIA
UNIVERSITAS ISLAM NEGERI SULTHAN THAHA SIFUDDIN JAMBI
JALAN KOMPLEK PERKANTORAN BUKIT MENDERANG

PEKERJAAN :
PEMBUATAN TRIBUN LAPANGAN TENIS
KAMPUS TELANAIPURA

LOKASI :
UIN STS JAMBI

LEMBAR PENGESAHAN

Jambi, 2023

Mengetahui :
PEJABAT PEMBUAT KOMITMEN (PPK)
UIN SULTAN THAHA SYAIFUDIN JAMBI

JUNAIDI, S.Ag.,M.Pd.I
NIP. 19700227 199703 1 002

Dibuat :
KONSULTANT PERENCANA
CV. BAHARI MEKANIKA CONSULTANT

SABDO ARZANI, ST
TEAM LEADER



KEMENTERIAN AGAMA REPUBLIK INDONESIA
UNIVERSITAS ISLAM NEGERI SULTHAN THAHA SAIFUDDIN
MENDALO

PEKERJAAN

PEMBUATAN TRIBUN LAPANGAN TENIS
KAMPUS TELANAIPURA

LOKASI

UNIVERSITAS ISLAM NEGERI
SULTHAN THAHA SAIFUDDIN

DISETUJUI,

PEJABAT PEMBUAT KOMITMEN (PPK)
UNIVERSITAS ISLAM NEGERI
SULTHAN THAHA SAIFUDDIN JAMBI

JUNAIDI, S.Ag.,M.Pd.I
NIP. 19700227 199703 1 002

DIPERIKSA,

KONSULTAN PERENCANA,
CV. BAHARI MEKANIKA CONSULTAN

SABDO ARZANI, ST
Team Leader

KONSULTAN PERENCANA



DIGAMBAR

KONSULTAN PERENCANA,
CV. BAHARI MEKANIKA CONSULTAN

M. IKHSAN FAJRI
Drafter

NAMA GAMBAR

SKALA

Nama & Gambar Tercantum


NO


LEMBAR


KODE

1


7

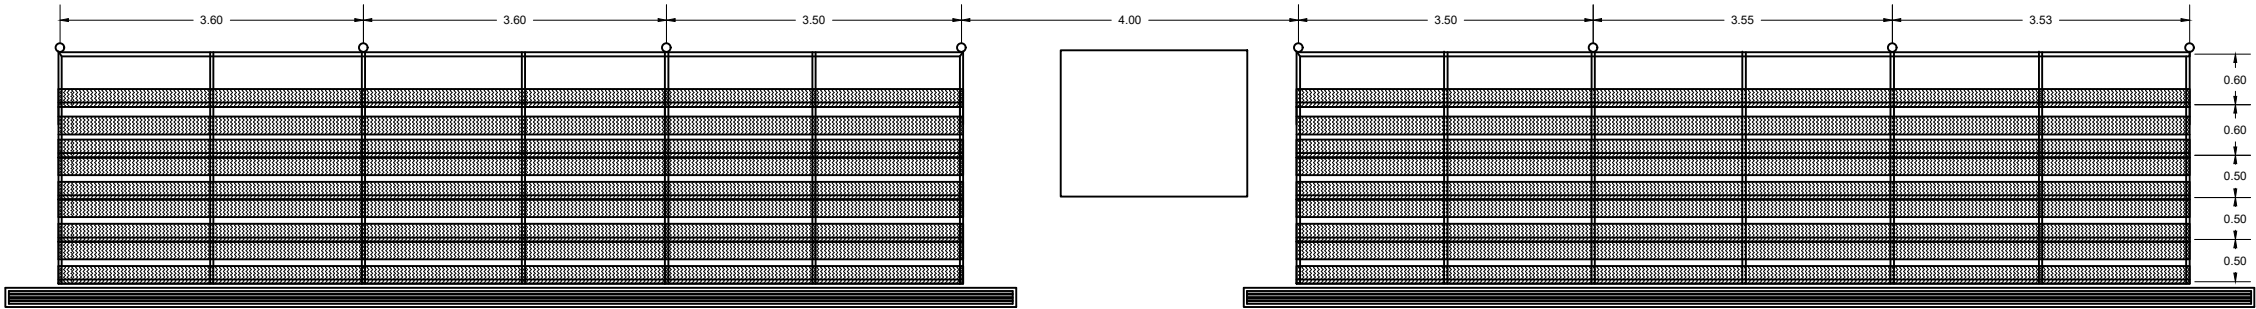

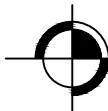 Denah Rencana Tribun
Skala 1 : 100

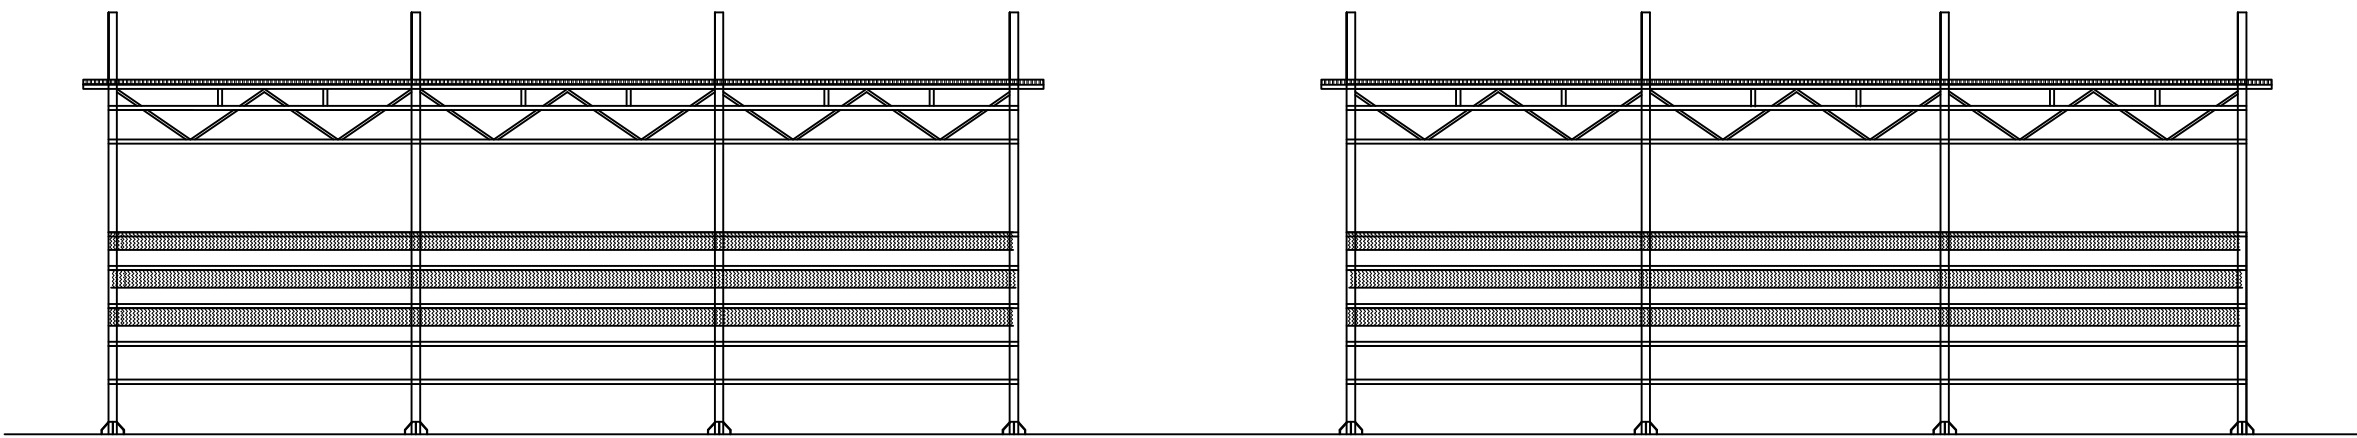

 **Tampak Depan Tribun**
Skala 1 : 100

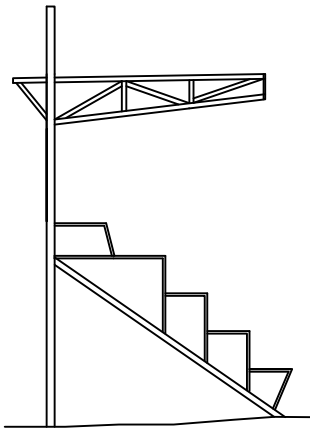

 **Tampak Samping Tribun**
Skala 1 : 100



KEMENTERIAN AGAMA REPUBLIK INDONESIA
UNIVERSITAS ISLAM NEGERI SULTHAN THAHA SAIFUDDIN
MENDALO

PEKERJAAN

PEMBUATAN TRIBUN LAPANGAN TENIS
KAMPUS TELANAIPURA

LOKASI

UNIVERSITAS ISLAM NEGERI
SULTHAN THAHA SAIFUDDIN

DISETUJUI,

PEJABAT PEMBUAT KOMITMEN (PPK)
UNIVERSITAS ISLAM NEGERI
SULTHAN THAHA SAIFUDDIN JAMBI

JUNAIDI, S.Ag.,M.Pd.I
NIP. 19700227 199703 1 002

DIPERIKSA,

KONSULTAN PERENCANA,
CV. BAHARI MEKANIKA CONSULTAN

SABDO ARZANI, ST
Team Leader

KONSULTAN PERENCANA





DIGAMBAR

KONSULTAN PERENCANA,
CV. BAHARI MEKANIKA CONSULTAN

M. IKHSAN FAJRI
Drafter

NAMA GAMBAR		SKALA
Nama & Gambar Tercantum		
NO	LEMBAR	KODE
2	7	

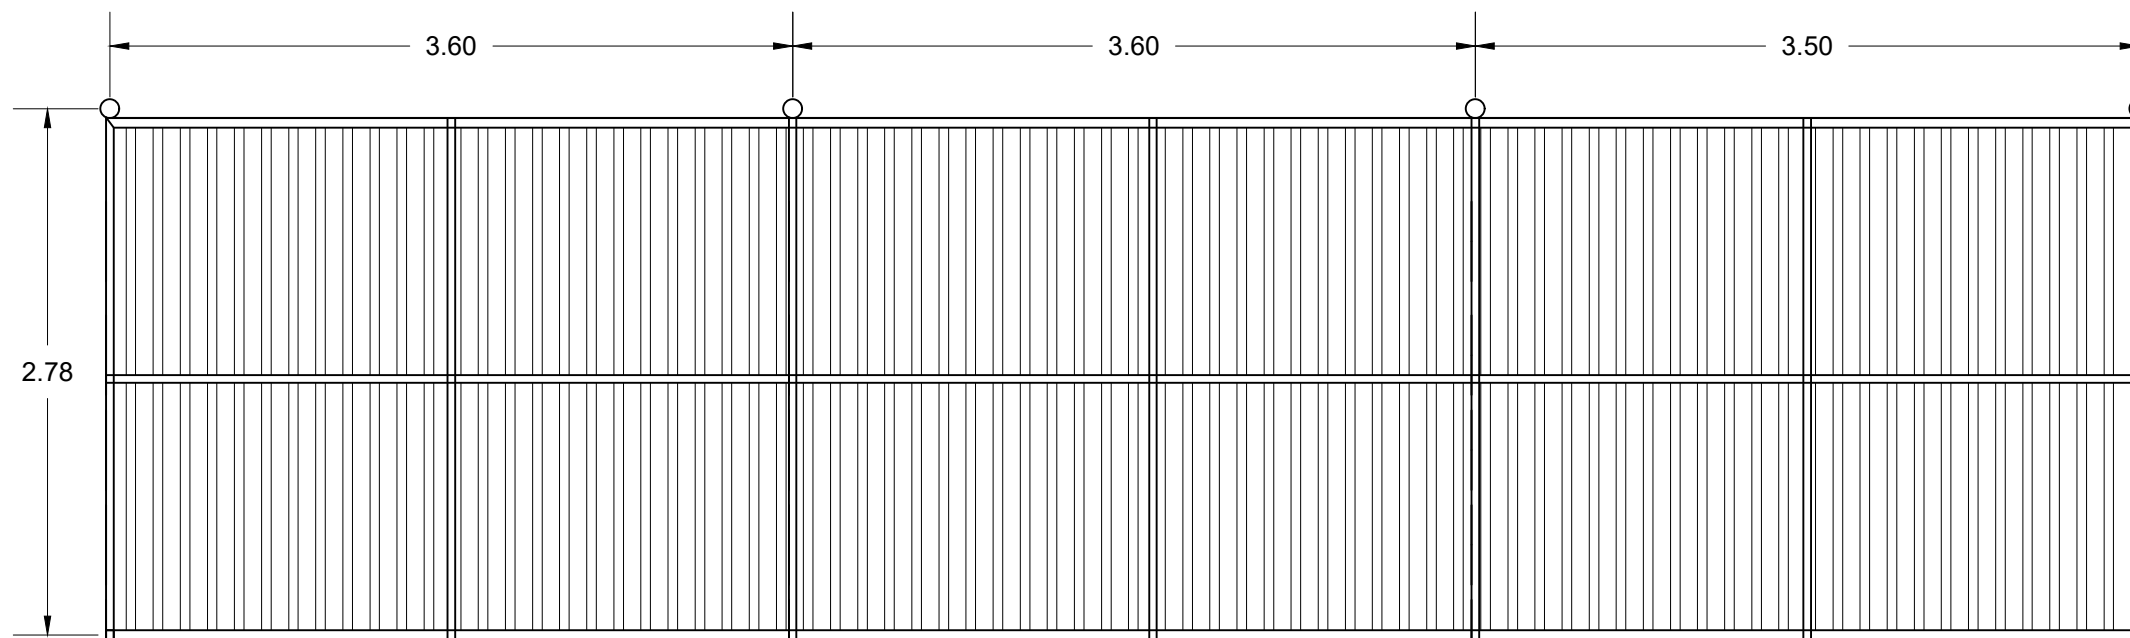

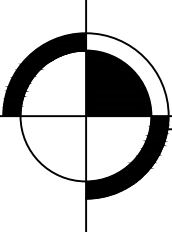
Denah Kap Alcan + Rangka
 Skala 1 : 100



KEMENTERIAN AGAMA REPUBLIK INDONESIA
UNIVERSITAS ISLAM NEGERI SULTHAN THAHA SAIFUDDIN
MENDALO

PEKERJAAN

PEMBUATAN TRIBUN LAPANGAN TENIS
KAMPUS TELANAIPURA

LOKASI

UNIVERSITAS ISLAM NEGERI
SULTHAN THAHA SAIFUDDIN

DISETUJUI,

PEJABAT PEMBUAT KOMITMEN (PPK)
UNIVERSITAS ISLAM NEGERI
SULTHAN THAHA SAIFUDDIN JAMBI

JUNAIDI, S.Ag.,M.Pd.I
NIP. 19700227 199703 1 002

DIPERIKSA,

KONSULTAN PERENCANA,
CV. BAHARI MEKANIKA CONSULTAN

SABDO ARZANI, ST
Team Leader

KONSULTAN PERENCANA



DIGAMBAR

KONSULTAN PERENCANA,
CV. BAHARI MEKANIKA CONSULTAN

M. IKHSAN FAJRI
Drafter

NAMA GAMBAR		SKALA
Nama & Gambar Tercantum		
NO	LEMBAR	KODE
3	7	



KEMENTERIAN AGAMA REPUBLIK INDONESIA
UNIVERSITAS ISLAM NEGERI SULTHAN THAHA SAIFUDDIN
MENDALO

PEKERJAAN

PEMBUATAN TRIBUN LAPANGAN TENIS
KAMPUS TELANAIPURA

LOKASI

UNIVERSITAS ISLAM NEGERI
SULTHAN THAHA SAIFUDDIN

DISETUJUI,

PEJABAT PEMBUAT KOMITMEN (PPK)
UNIVERSITAS ISLAM NEGERI
SULTHAN THAHA SAIFUDDIN JAMBI

JUNAIDI, S.Ag.,M.Pd.I
NIP. 19700227 199703 1 002

DIPERIKSA,

KONSULTAN PERENCANA,
CV. BAHARI MEKANIKA CONSULTAN

SABDO ARZANI, ST
Team Leader

KONSULTAN PERENCANA



DIGAMBAR

KONSULTAN PERENCANA,
CV. BAHARI MEKANIKA CONSULTAN

M. IKHSAN FAJRI
Drafter

NAMA GAMBAR

SKALA

Nama & Gambar Tercantum


NO

LEMBAR


KODE


4

7

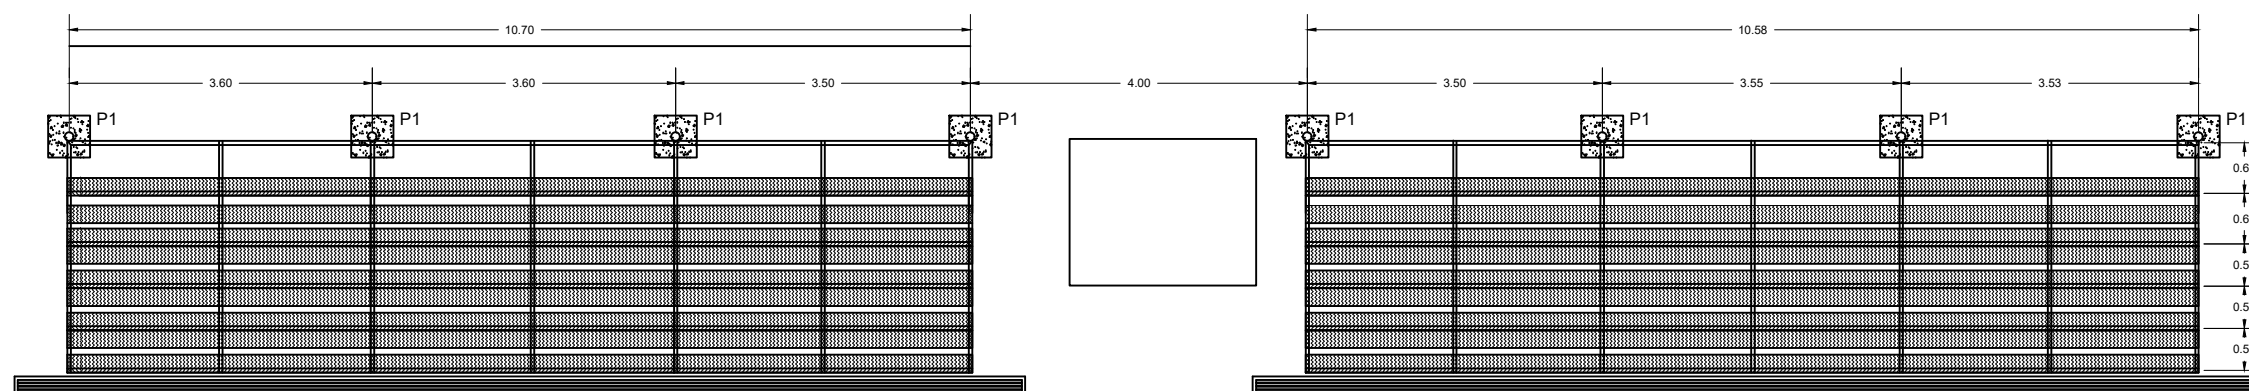

 Denah Rencana Pondasi dan Tiang Pipa Ø4
Skala 1 : 100

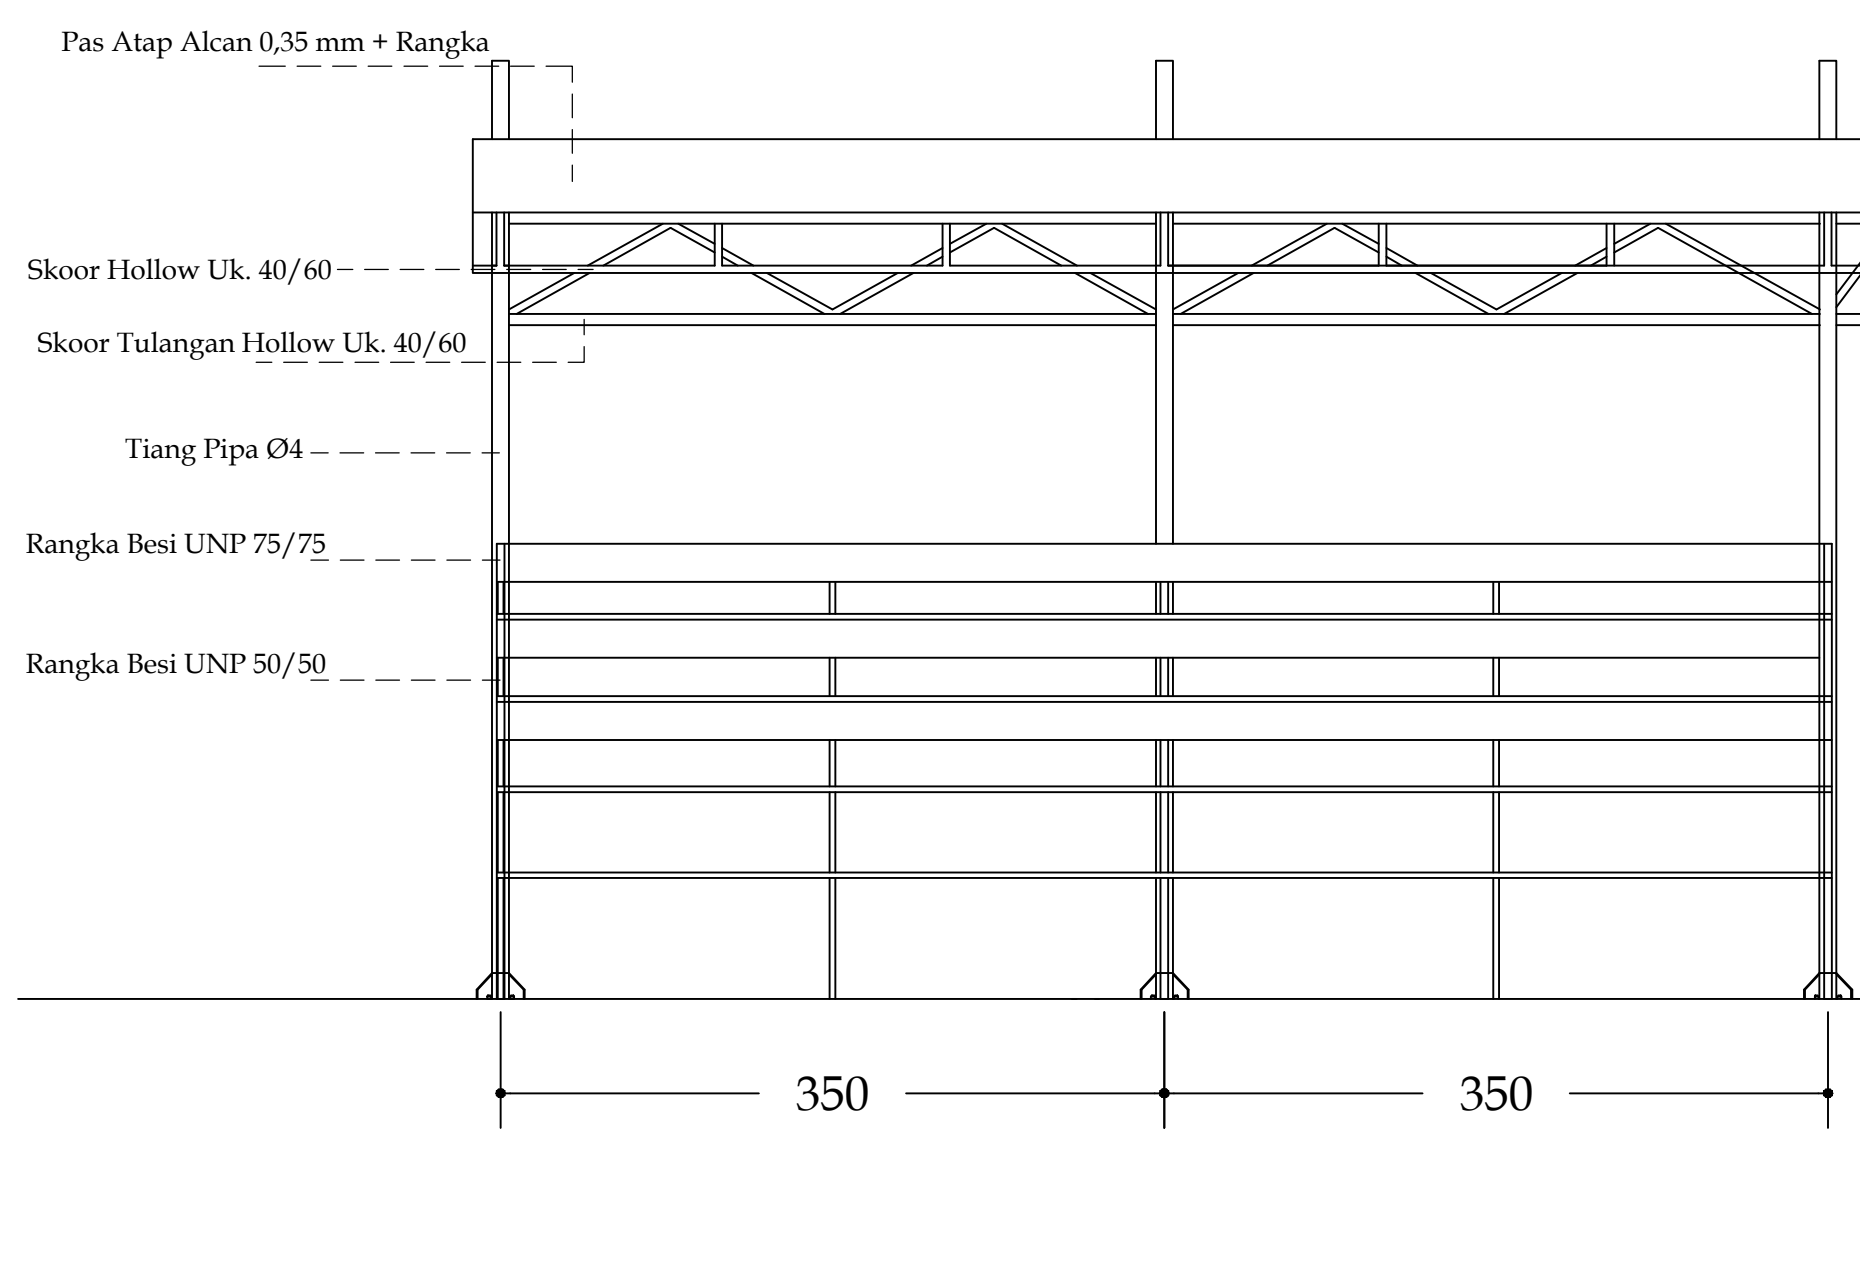

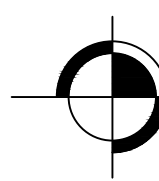 **POTONGAN A-A**
Skala 1 : 100



KEMENTERIAN AGAMA REPUBLIK INDONESIA
UNIVERSITAS ISLAM NEGERI SULTHAN THAHA SAIFUDDIN
MENDALO

PEKERJAAN

PEMBUATAN TRIBUN LAPANGAN TENIS
KAMPUS TELANAIPURA

LOKASI

UNIVERSITAS ISLAM NEGERI
SULTHAN THAHA SAIFUDDIN

DISETUJUI,

PEJABAT PEMBUAT KOMITMEN (PPK)
UNIVERSITAS ISLAM NEGERI
SULTHAN THAHA SAIFUDDIN JAMBI

JUNAIDI, S.Ag.,M.Pd.I
NIP. 19700227 199703 1 002

DIPERIKSA,

KONSULTAN PERENCANA,
CV. BAHARI MEKANIKA CONSULTAN

SABDO ARZANI, ST
Team Leader

KONSULTAN PERENCANA




DIGAMBAR

KONSULTAN PERENCANA,
CV. BAHARI MEKANIKA CONSULTAN

M. IKHSAN FAJRI
Drafter

NAMA GAMBAR		SKALA
Nama & Gambar Tercantum		
NO	LEMBAR	KODE
5	7	

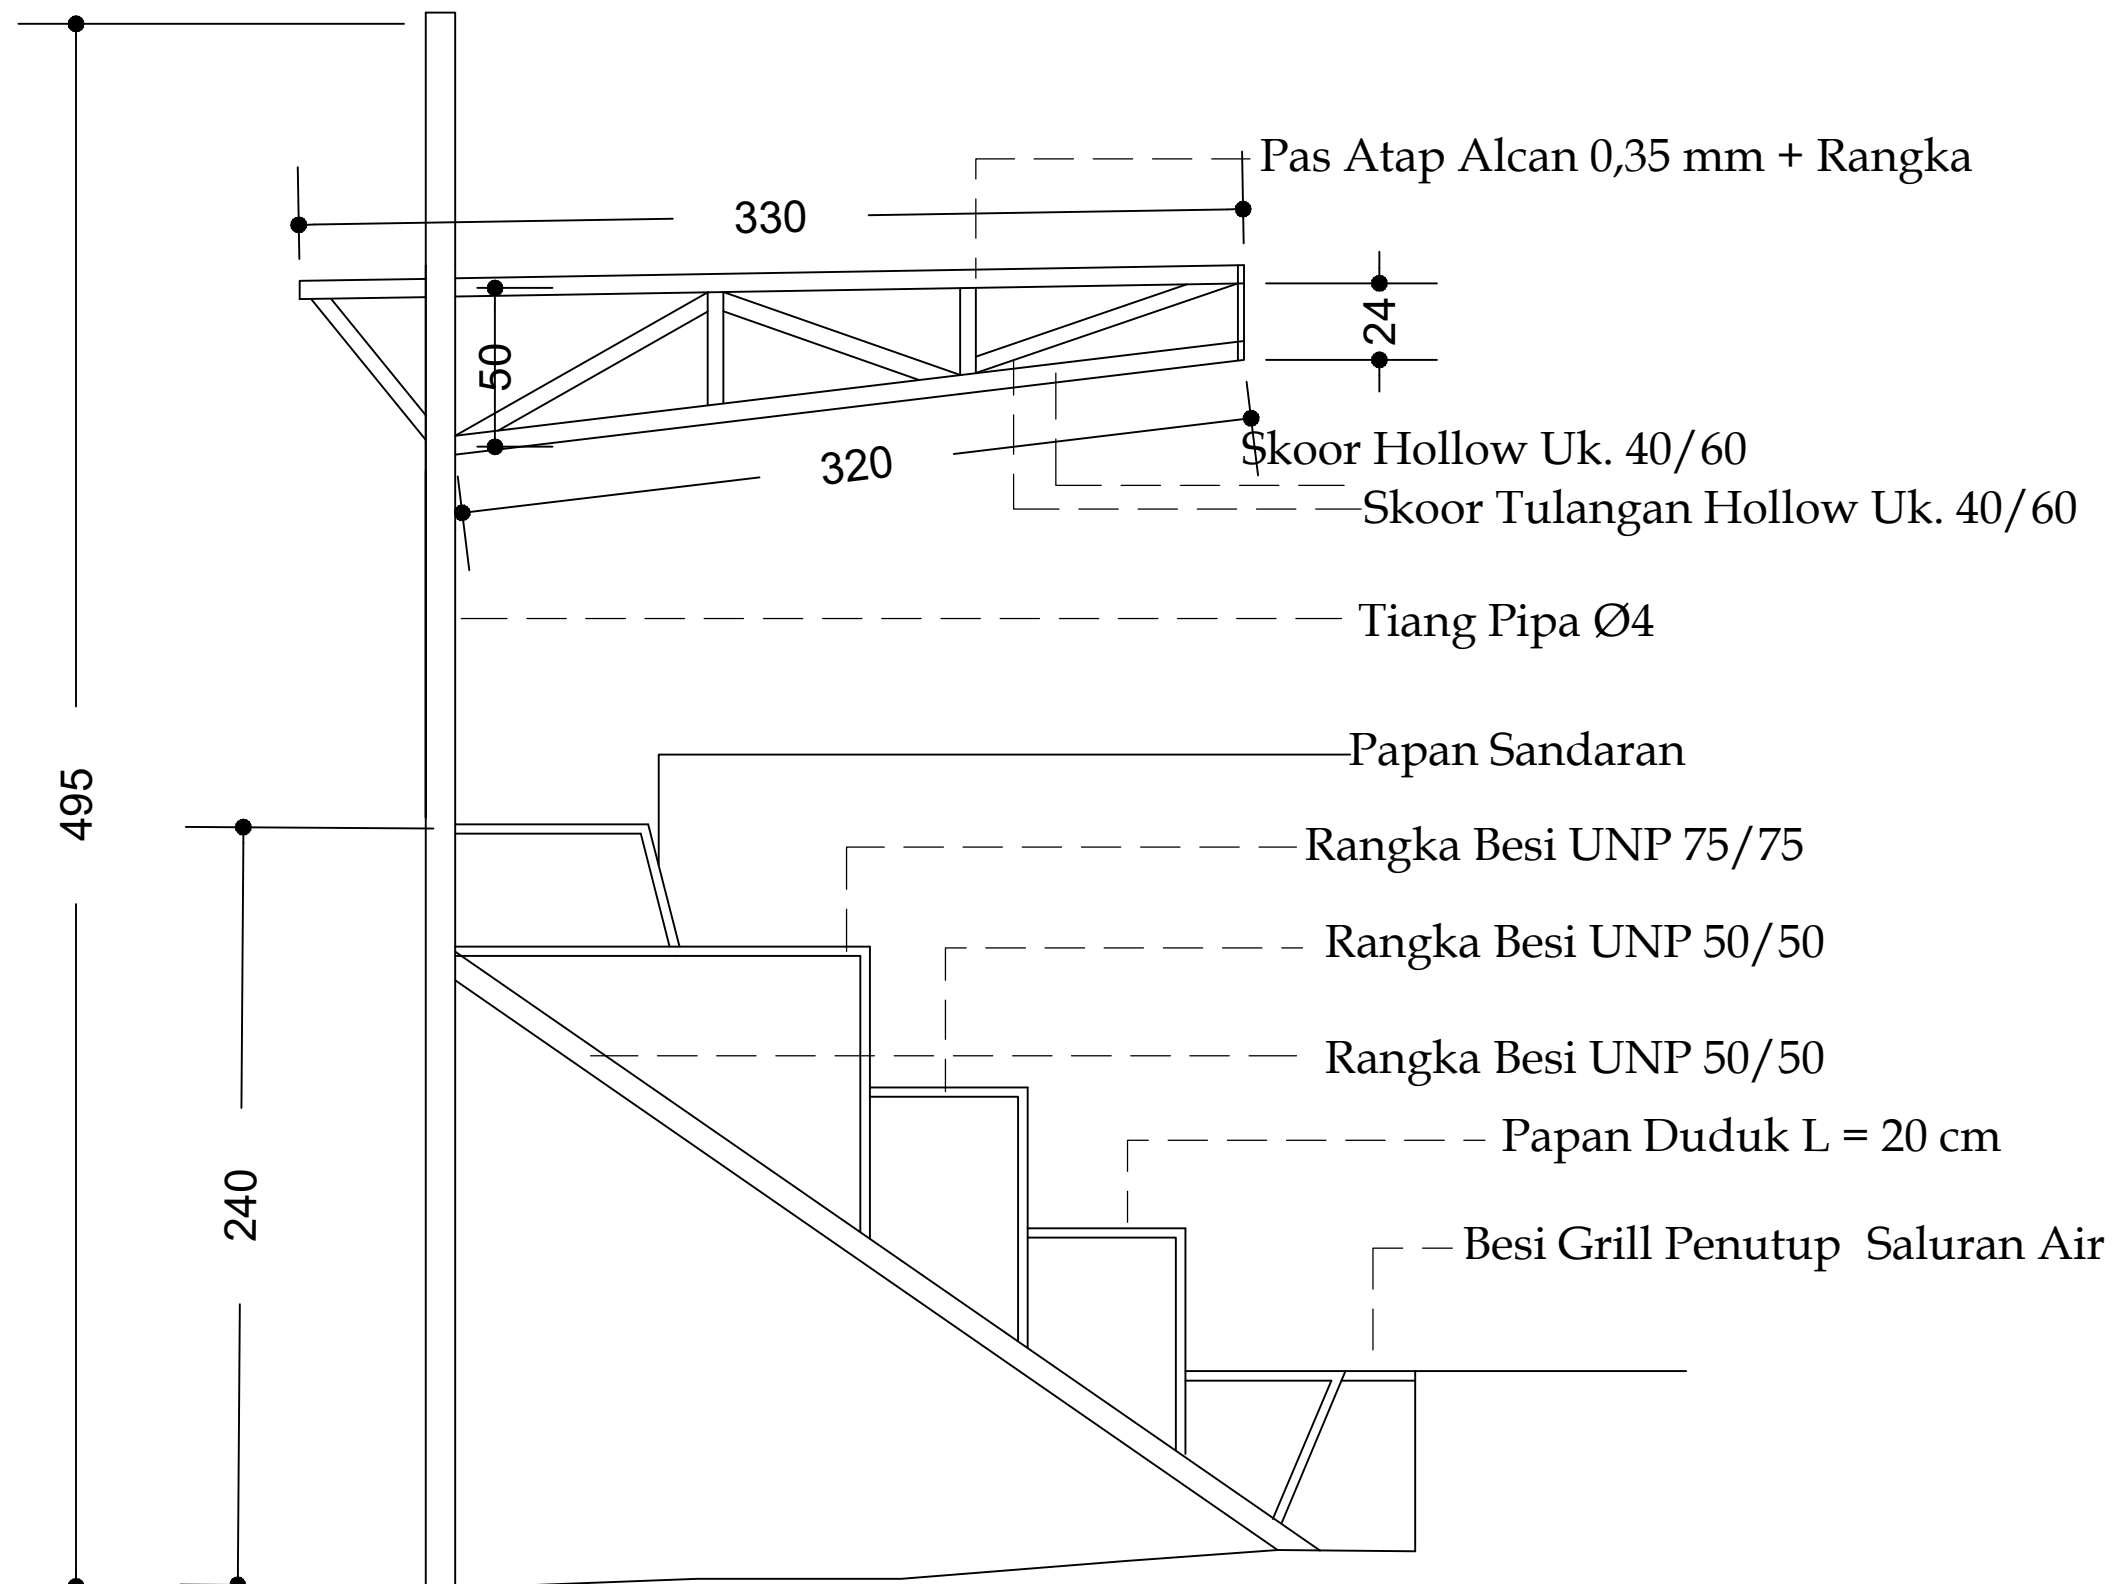

POTONGAN B-B
Skala 1 : 100



KEMENTERIAN AGAMA REPUBLIK INDONESIA
UNIVERSITAS ISLAM NEGERI SULTHAN THAHA SAIFUDDIN
MENDALO

PEKERJAAN

PEMBUATAN TRIBUN LAPANGAN TENIS
KAMPUS TELANAIPURA

LOKASI

UNIVERSITAS ISLAM NEGERI
SULTHAN THAHA SAIFUDDIN

DISETUJUI,

PEJABAT PEMBUAT KOMITMEN (PPK)
UNIVERSITAS ISLAM NEGERI
SULTHAN THAHA SAIFUDDIN JAMBI

JUNAIDI, S.Ag.,M.Pd.I
NIP. 19700227 199703 1 002

DIPERIKSA,

KONSULTAN PERENCANA,
CV. BAHARI MEKANIKA CONSULTAN

SABDO ARZANI, ST
Team Leader

KONSULTAN PERENCANA



DIGAMBAR

KONSULTAN PERENCANA,
CV. BAHARI MEKANIKA CONSULTAN

M. IKHSAN FAJRI
Drafter

NAMA GAMBAR

SKALA

Nama & Gambar Tercantum

NO


LEMBAR


KODE

6

7

□ □ □

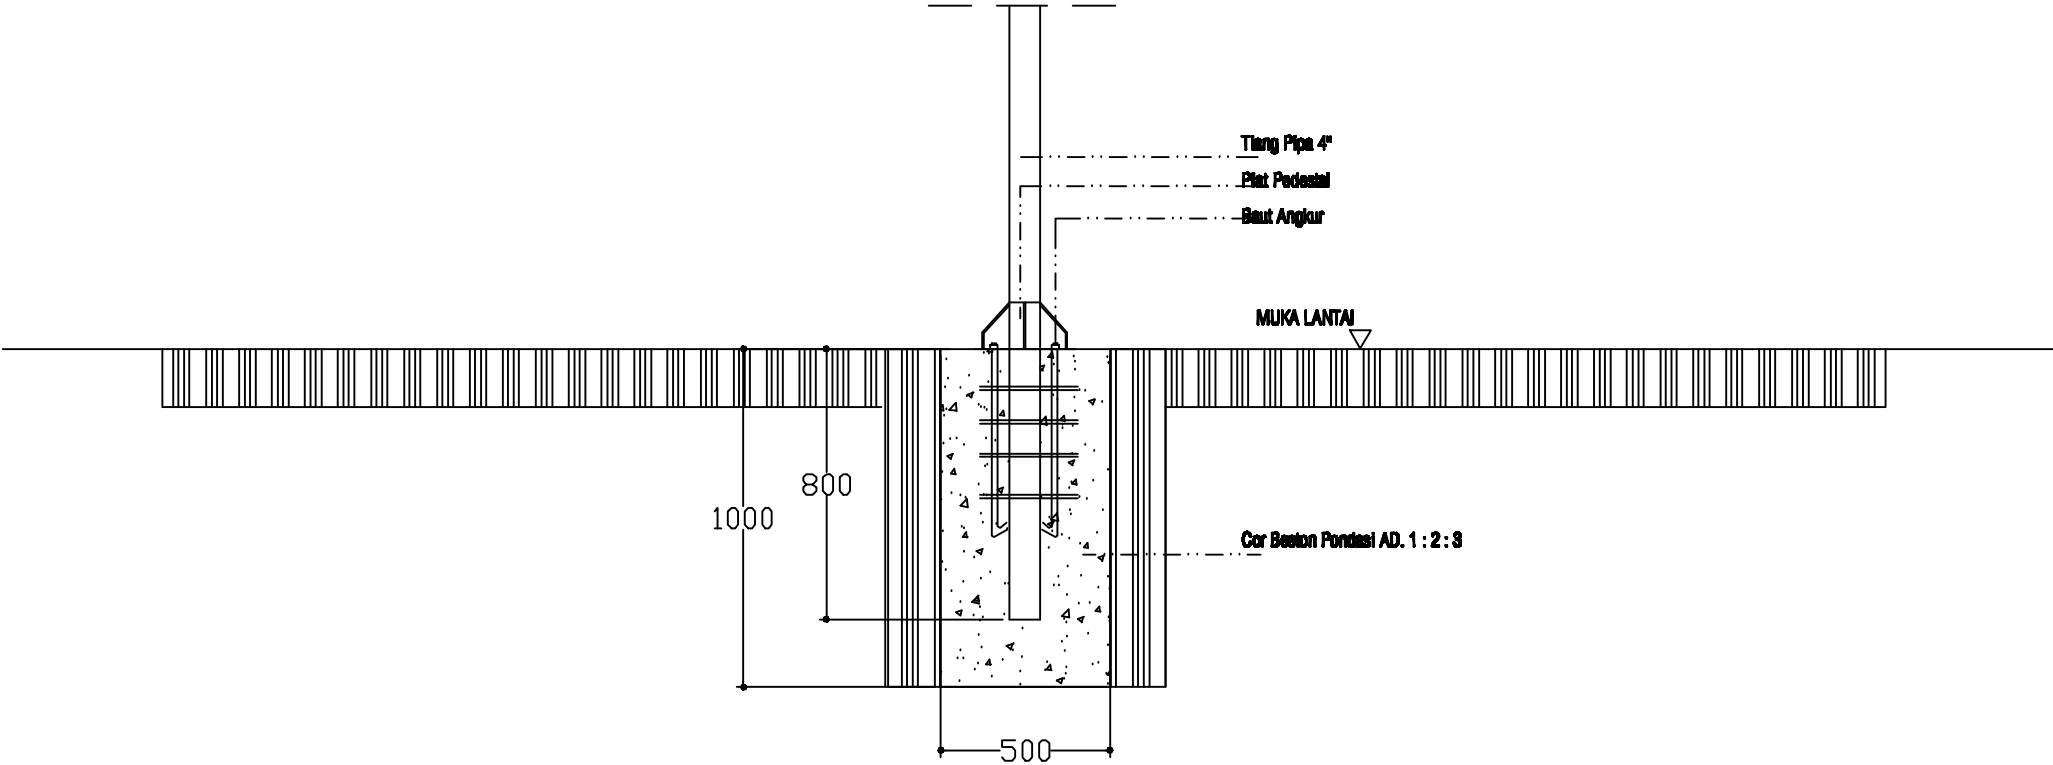

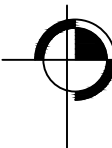 **DETAIL PONDASI**
Skala 1 : 100



KEMENTERIAN AGAMA REPUBLIK INDONESIA
UNIVERSITAS ISLAM NEGERI SULTHAN THAHA SAIFUDDIN
MENDALO

PEKERJAAN
PEMBUATAN TRIBUN LAPANGAN TENIS
KAMPUS TELANAIPURA

LOKASI
UNIVERSITAS ISLAM NEGERI
SULTHAN THAHA SAIFUDDIN

DISETUJUI,
PEJABAT PEMBUAT KOMITMEN (PPK)
UNIVERSITAS ISLAM NEGERI
SULTHAN THAHA SAIFUDDIN JAMBI

JUNAIDI, S.Ag.,M.Pd.I
NIP. 19700227 199703 1 002

DIPERIKSA,
KONSULTAN PERENCANA,
CV. BAHARI MEKANIKA CONSULTAN

SABDO ARZANI, ST
Team Leader

KONSULTAN PERENCANA



DIGAMBAR
KONSULTAN PERENCANA,
CV. BAHARI MEKANIKA CONSULTAN

M. IKHSAN FAJRI
Drafter

NAMA GAMBAR		SKALA
Nama & Gambar Tercantum		
NO	LEMBAR	KODE
7	7	