KEMENTRIAN AGAMA REPUBBLIK INDONESIA

UNIVERSITAS ISLAM NEGERI SULTHAN THAHA SAIFUDIN JAMBI

JALAN LINTAS JAMBI-MUARO JAMBI KM.16 SIMPANG SUNGAI DUREN KAB.MUARO JAMBI 36363

LEMBAR PENGESAHAN

PEKERJAAN:

P E RENCANAAN PEKERJAAN RENOVASI LABORATORIUM KEAGAMAAN

LOKASI:

UNIVERSITAS ISLAM NEGERI JAMBI

DISETUJUI :
PEJABAT PEMBUAT KOMITMEN (PPK)
UIN SULTHAN THAHA SAIFUDDIN JAMBI

DR.JUNAIDI, S.Ag.M.Pd
NIP. 197022719970310002

DI AJUKAN :
TIM PERENCANAAN
CV.BUKIT HARAPAN KONSULTAN

DEDE SEPTIANGGI
DIREKTUR

KEMENTERIAN AGAMA REPUBLIK INDONESIA
UIN SULTHAN THAHA SAIFUDDIN JAMBI


PEKERJAAN :
RENOVASI LABORATORIUM KEAGAMAAN

LOKASI : .
UIN SULTHAN THAHA SYAIFUDDIN JAMBI

GAMBAR RENCANA

CV. BUKIT HARAPAN KONSULTAN
Perumahan Puri Mas Blok F No. 17
Jl. Lingkar Barat Kel. Bagan Pete
Kec. Alam Barajo Kota Jambi

TAHUN ANGGARAN 2026

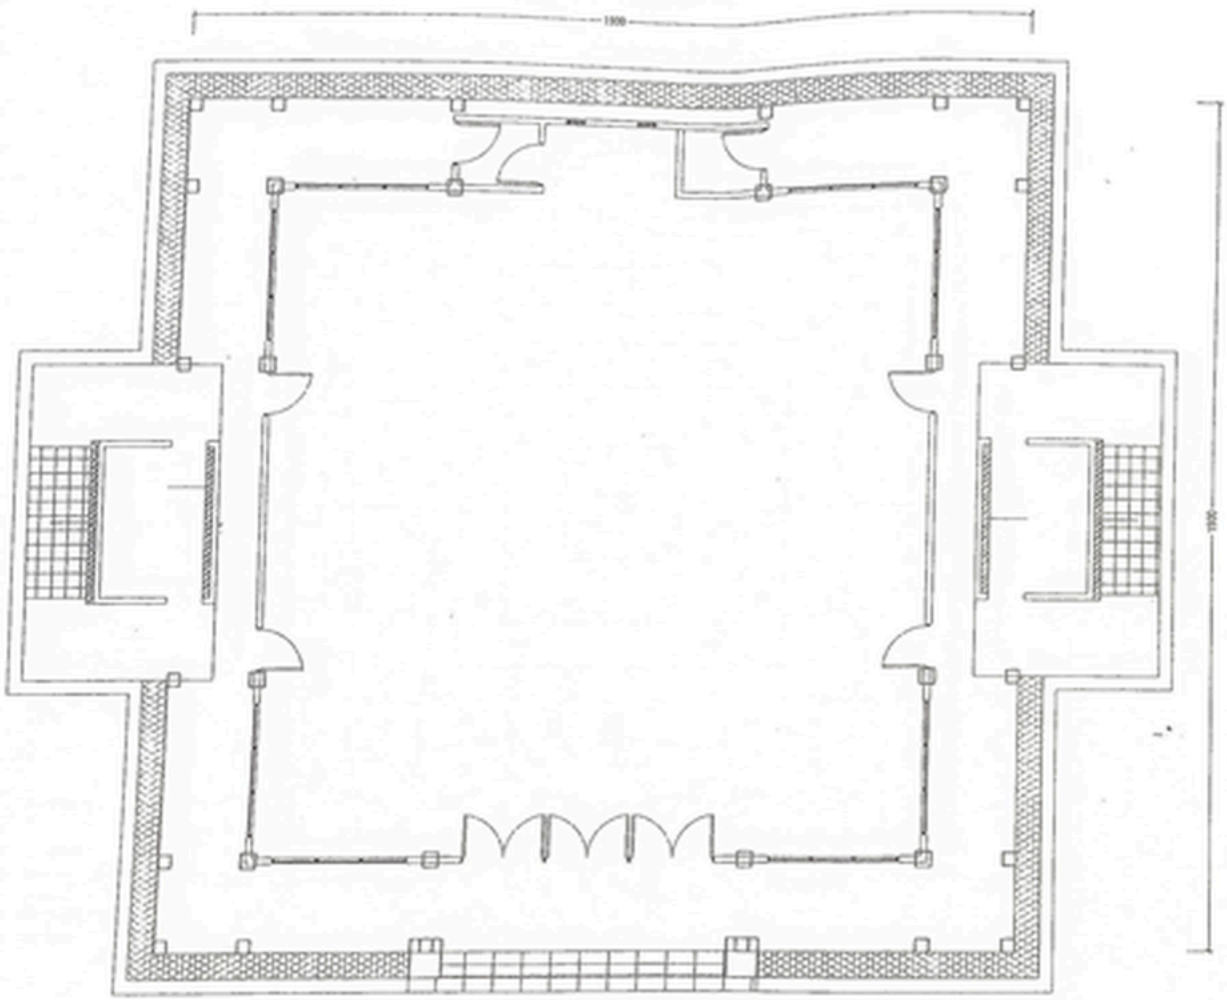

DENAH MASJID

Skala 1 : 100

KEMENTERIAN AGAMA REPUBLIK INDONESIA
UIN SULTHAN THAHA SAIFUDDIN JAMBI

LOKASI JAMBI

UIN TELANAI JAMBI


Konsultan Perencana

Gambar | Skala

Digambar | Tanggal

Menyetujui | Tanggal

No gambar | Jml gambar | Kode gambar

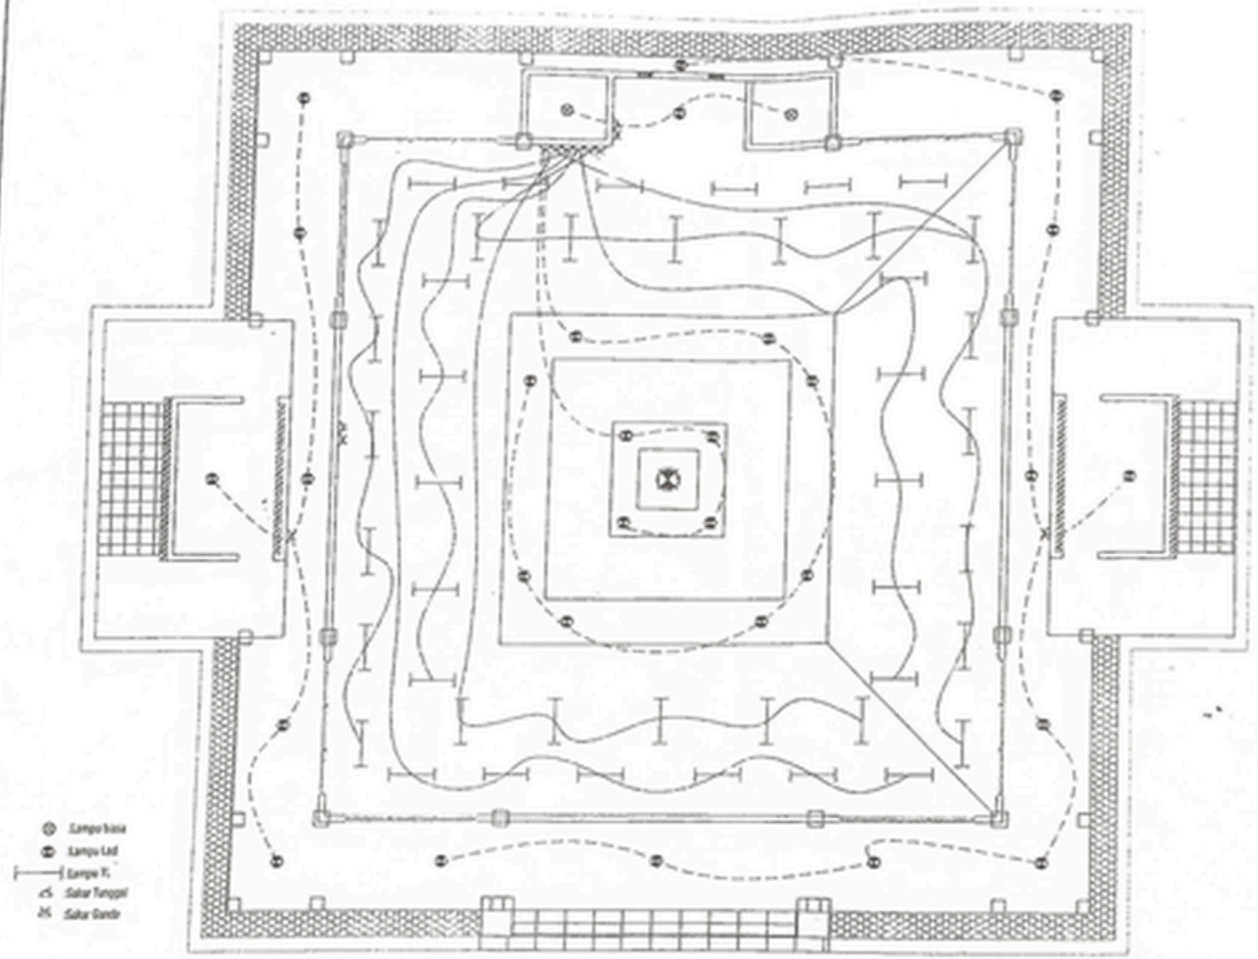

DENAH ELEKTRIKAL

Skala 1 : 100

KEMENTERIAN AGAMA REPUBLIK INDONESIA
UIN SULTHAN THAHA SAIFUDDIN JAMBI


LOKASI: JAMBI

UIN TELANAI JAMBI

Konsultan Perencana

Gambar	Skala

No gambar	Jlh. lembar	Kode gambar

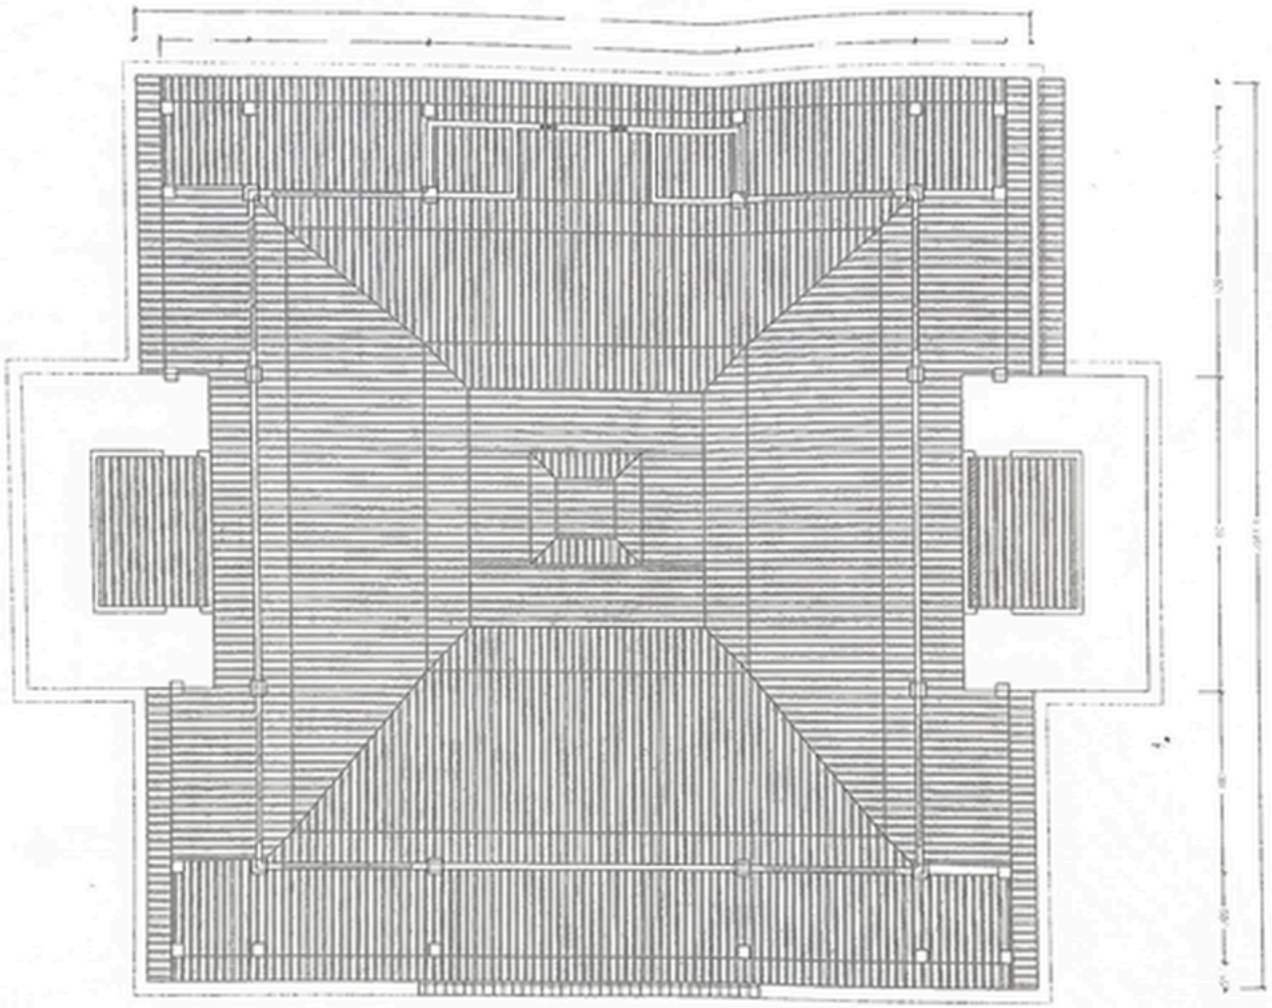

DENAH RENCANA PLAFON & RANGKA

Skala 1 : 100

KEMENTERIAN AGAMA REPUBLIK INDONESIA
UIN SULTHAN THAHA SAIFUDDIN JAMBI

LOKASI: JAMBI


UIN TELANAI JAMBI

Konsultan Perencana

Gambar	Skala

Digambar	Diperiksa	Disetujui

No gambar	Jlh. lembar	Kode gambar

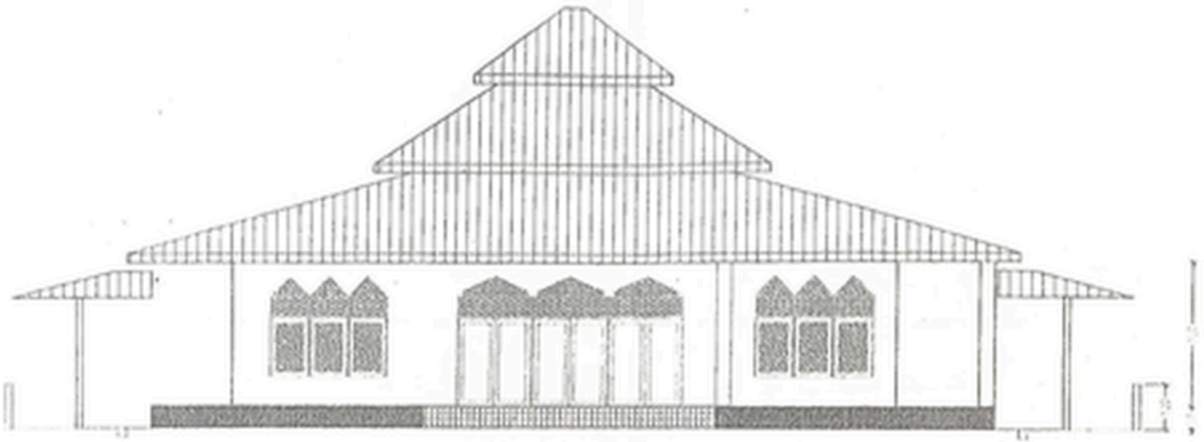

TAMPAK DEPAN

Skala 1 : 100

KEMENTERIAN AGAMA REPUBLIK INDONESIA
UIN SULTHAN THAHA SAIFUDDIN JAMBI


LOKASI JAMBI

UIN TELANAI JAMBI

Konsultan Perencana

Gambar	Skala

No gambar	Jml. lembar	Kode gambar

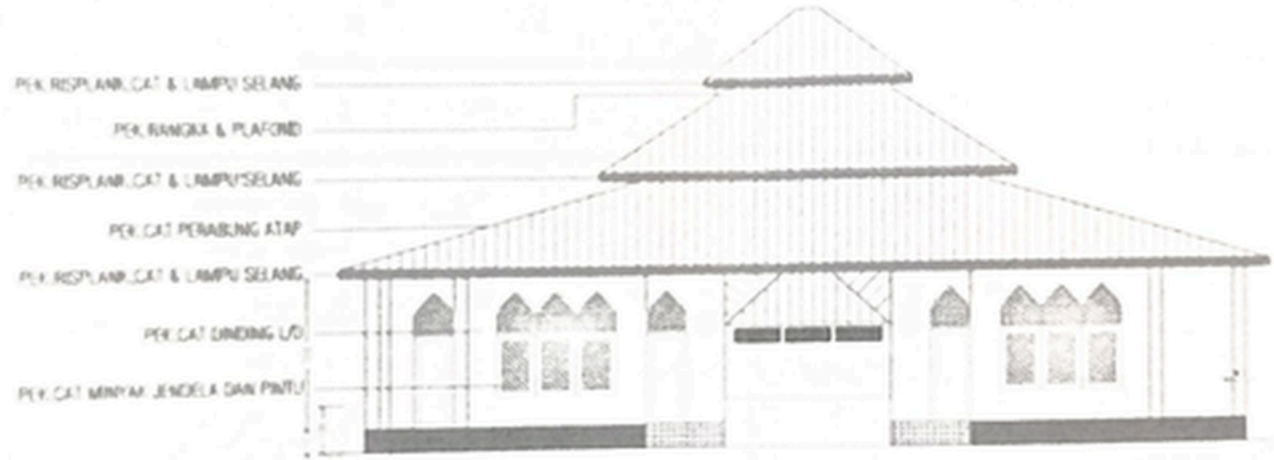

TAMPAK KANAN

KEMENTERIAN AGAMA REPUBLIK INDONESIA
UNIVERSITAS ISLAM NEGERI SAYYID ALI RAHMATULLAH TULUNGAGUNG

FAKULTAS SAINTEK

PROGRAM STUDI TEKNIK INFORMATIKA

Kementerian Perencanaan

Gambar

Skala

Nama

Nomor

Nama gambar

No gambar

Ukuran gambar

BB



TAMPAK KIRI

KEMENTERIAN AGAMA REPUBLIK INDONESIA
UIN SULTHAN THAHA SAIFUDDIN JAMBI


LOKASI: JAMBI

UIN TELANAI JAMBI

Konsultan Perencana

Gambar | Skala

No gambar | Jlh. lembar | Kode gambar

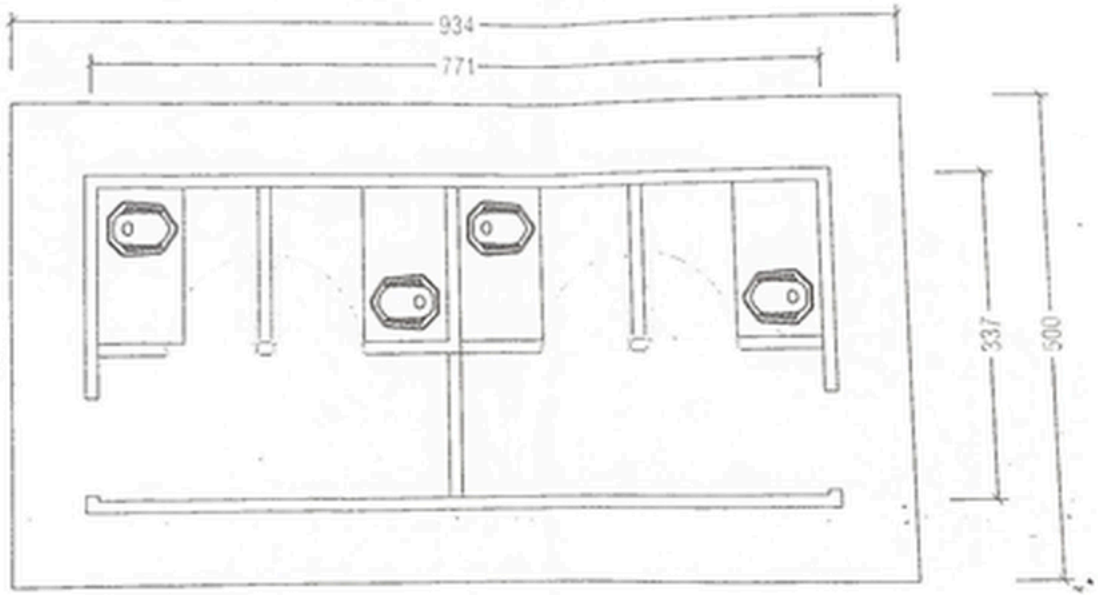

DENAH WC

Skala 1 : 100

0 1 2 3

KEMENTERIAN AGAMA REPUBLIK INDONESIA
UIN SULTHAN THAHA SAIFUDDIN JAMBI

LOKASI: JAMBI

UIN TELANAI JAMBI


Konsultan Perencana

Gambar | Skala

Digambar

Disetujui

No gambar | Jlh. lembar | Kode gambar

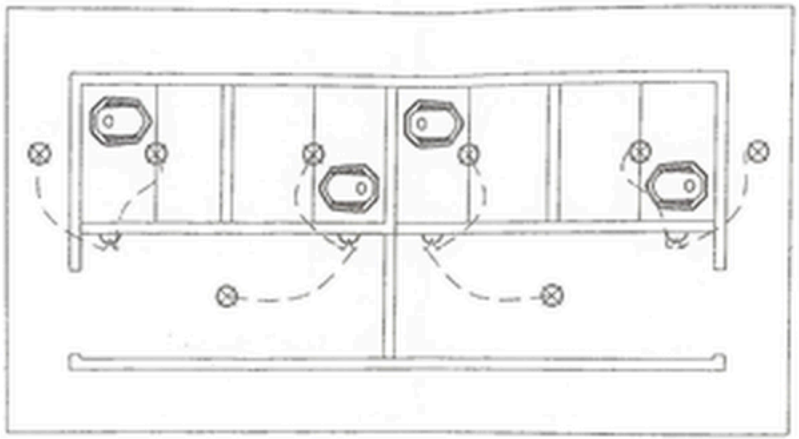

DENAH ELEKTRIKAL WC

Skala 1 : 100

0 1 2 3

KEMENTERIAN AGAMA REPUBLIK INDONESIA
UIN SULTHAN THAHA SAIFUDDIN JAMBI

LOKASI: JAMBI

UIN TELANAI JAMBI


Konsultan Perencana

Gambar | Skala

Nomor | Jenis Gambar

Sheet | Sub Gambar

No gambar | Jlh. lembar | Kode gambar

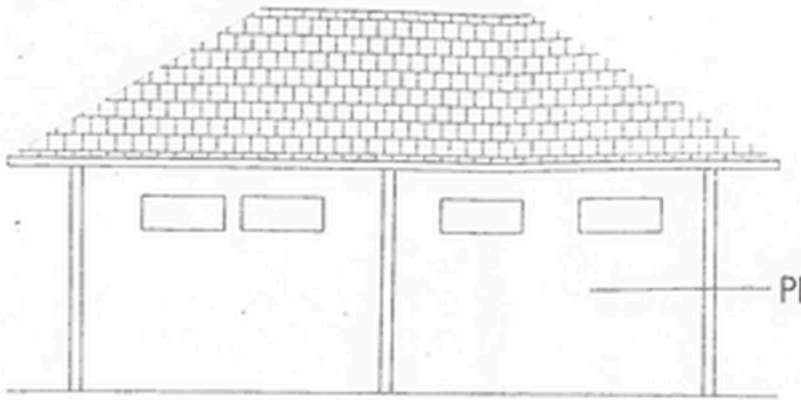

TAMPAK DEPAN WC

Skala 1 : 100

0 1 2 3

KEMENTERIAN AGAMA REPUBLIK INDONESIA
UIN SULTHAN THAHA SAIFUDDIN JAMBI

LOKASI: JAMBI

UIN TELANAI JAMBI


Konsultan Perencana

Gambar | Skala

Digambar | Diperiksa

Disetujui | Disahkan

No gambar | Jml. lembar | Kode gambar

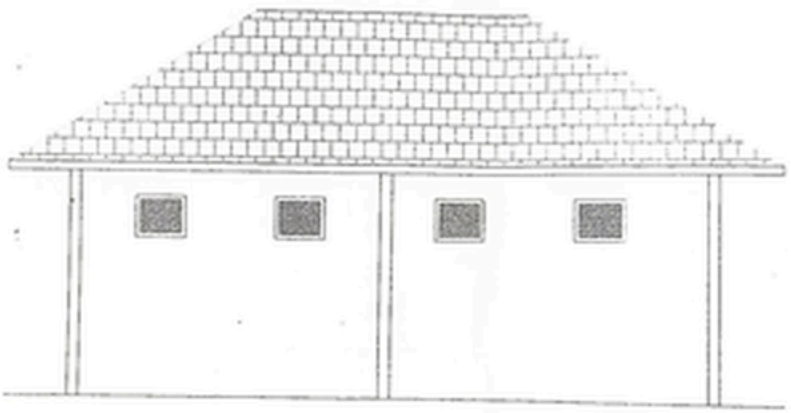

TAMPAK BELAKANG WC

Skala 1 : 100

0 1 2 3

KEMENTERIAN AGAMA REPUBLIK INDONESIA
UIN SULTHAN THAHA SAIFUDDIN JAMBI


LOKASI: JAMBI

UIN TELANAI JAMBI

Konsultan Perencana

Gambar | Skala

No gambar | Jlh. lembar | Kode gambar

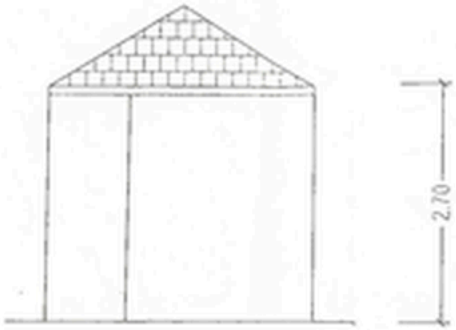

TAMPAK KIRI WC

Skala 1 : 100

0 1 2 3

KEMENTERIAN AGAMA REPUBLIK INDONESIA
UIN SULTHAN THAHA SAIFUDDIN JAMBI

LOKASI: JAMBI


UIN TELANAI JAMBI

Konsultan Perencana

Gambar | Skala

Digambar | Kode gambar

Nama gambar | No. gambar

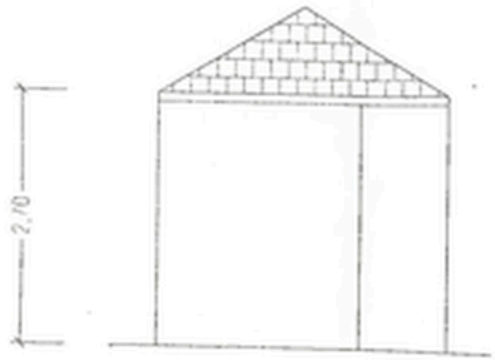

TAMPAK KANAN WC

Skala 1 : 100

0 1 2 3

KEMENTERIAN AGAMA REPUBLIK INDONESIA
UIN SULTHAN THAHA SAIFUDDIN JAMBI

LOKASI: JAMBI

UIN TELANAI JAMBI

Konsultan Perencana

Gambar	Skala

No gambar	Jlh. lembar	Kode gambar